
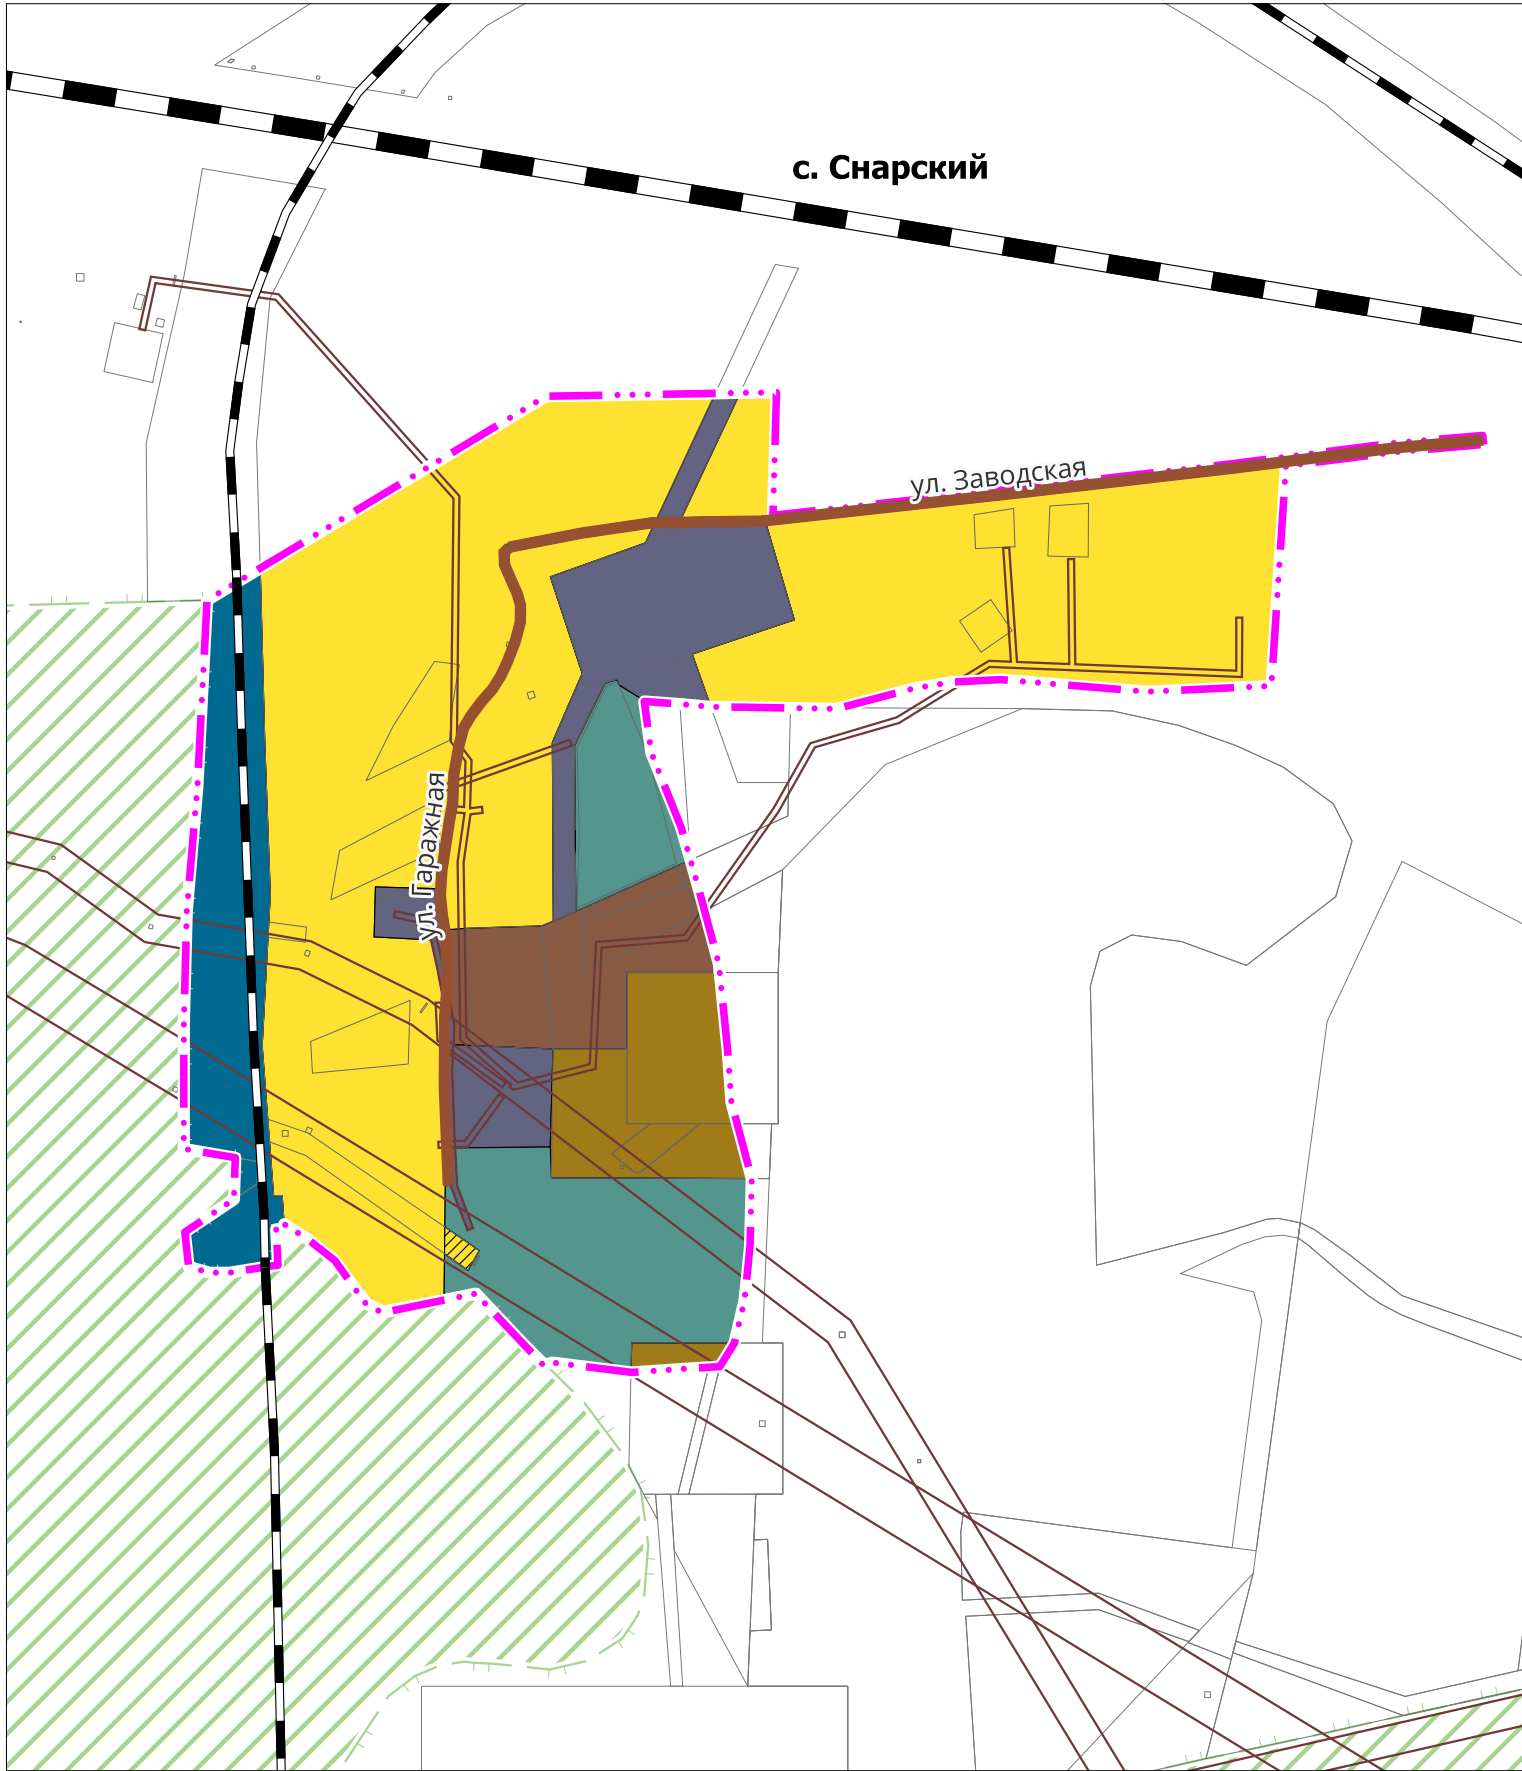


ПРОЕКТ ГЕНЕРАЛЬНОГО ПЛАНА И ГРАНИЦ НАСЕЛЕННОГО ПУНКТА СЕЛА СНАРСКИЙ ИЗВЕСТКОВСКОГО ГОРОДСКОГО ПОСЕЛЕНИЯ ОБЛУЧЕНСКОГО МУНИЦИПАЛЬНОГО РАЙОНА ЕВРЕЙСКОЙ АВТОНОМНОЙ ОБЛАСТИ
КАРТА ЗОН С ОСОБЫМИ УСЛОВИЯМИ ИСПОЛЬЗОВАНИЯ ТЕРРИТОРИИ, КАРТА ГРАНИЦ ЛЕСНИЧЕСТВ
М 1:5000

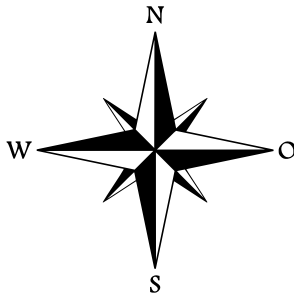

УСЛОВНЫЕ ОБОЗНАЧЕНИЯ

сущ.	план.	Наименование
ГРАНИЦЫ ЕДИНИЦ АДМИНИСТРАТИВНО-ТЕРРИТОРИАЛЬНОГО ДЕЛЕНИЯ РОССИЙСКОЙ ФЕДЕРАЦИИ		
		Граница населенного пункта
ФУНКЦИОНАЛЬНЫЕ ЗОНЫ		
		Зона застройки индивидуальными жилыми домами
		Производственная зона
		Зона инженерной инфраструктуры
		Зона транспортной инфраструктуры
		Зона добычи полезных ископаемых
		Зоны рекреационного назначения
ОБЪЕКТЫ ТРАНСПОРТНОЙ ИНФРАСТРУКТУРЫ		
ЖЕЛЕЗНОДОРОЖНЫЕ ЛИНИИ		
		Железнодорожные линии (за исключением железнодорожных линий необщего пользования)
		Железнодорожные линии необщего пользования
УЛИЧНО-ДОРОЖНАЯ СЕТЬ ГОРОДСКОГО НАСЕЛЕННОГО ПУНКТА		
		Улицы и дороги местного значения
ОХРАННАЯ ЗОНА ИНЖЕНЕРНЫХ КОММУНИКАЦИЙ		
		Охранная зона объектов электроэнергетики, объектов электросетевого хозяйства и объектов по производству электрической энергии (вдоль линий электропередачи, вокруг подстанций)
		Охранная зона линий и сооружений связи
ЛЕСА		
		Границы лесничества
		Границы земельных участков, стоящих на кадастровом учете

						Муниципальный контракт № 27 от 12.09.2025			
						Проект генерального плана и границ населенного пункта села Снарский Известковского городского поселения Облученского муниципального района Еврейской автономной области			
Изм.	Кол.уч.	Лист	№док.	Подп.	Дата	Генеральный план	Стадия	Лист	Листов
Директор	Крашенинников К. И.				2025		ГП	5	6
Рук. отдела	Савинкова Д. С.				2025				
Рук. проекта	Шмелева К. Н.				2025				
Разработчик	Набатова Е. А.				2025	Карта зон с особыми условиями использования территории, карта границ лесничеств	ООО "ПР"		