
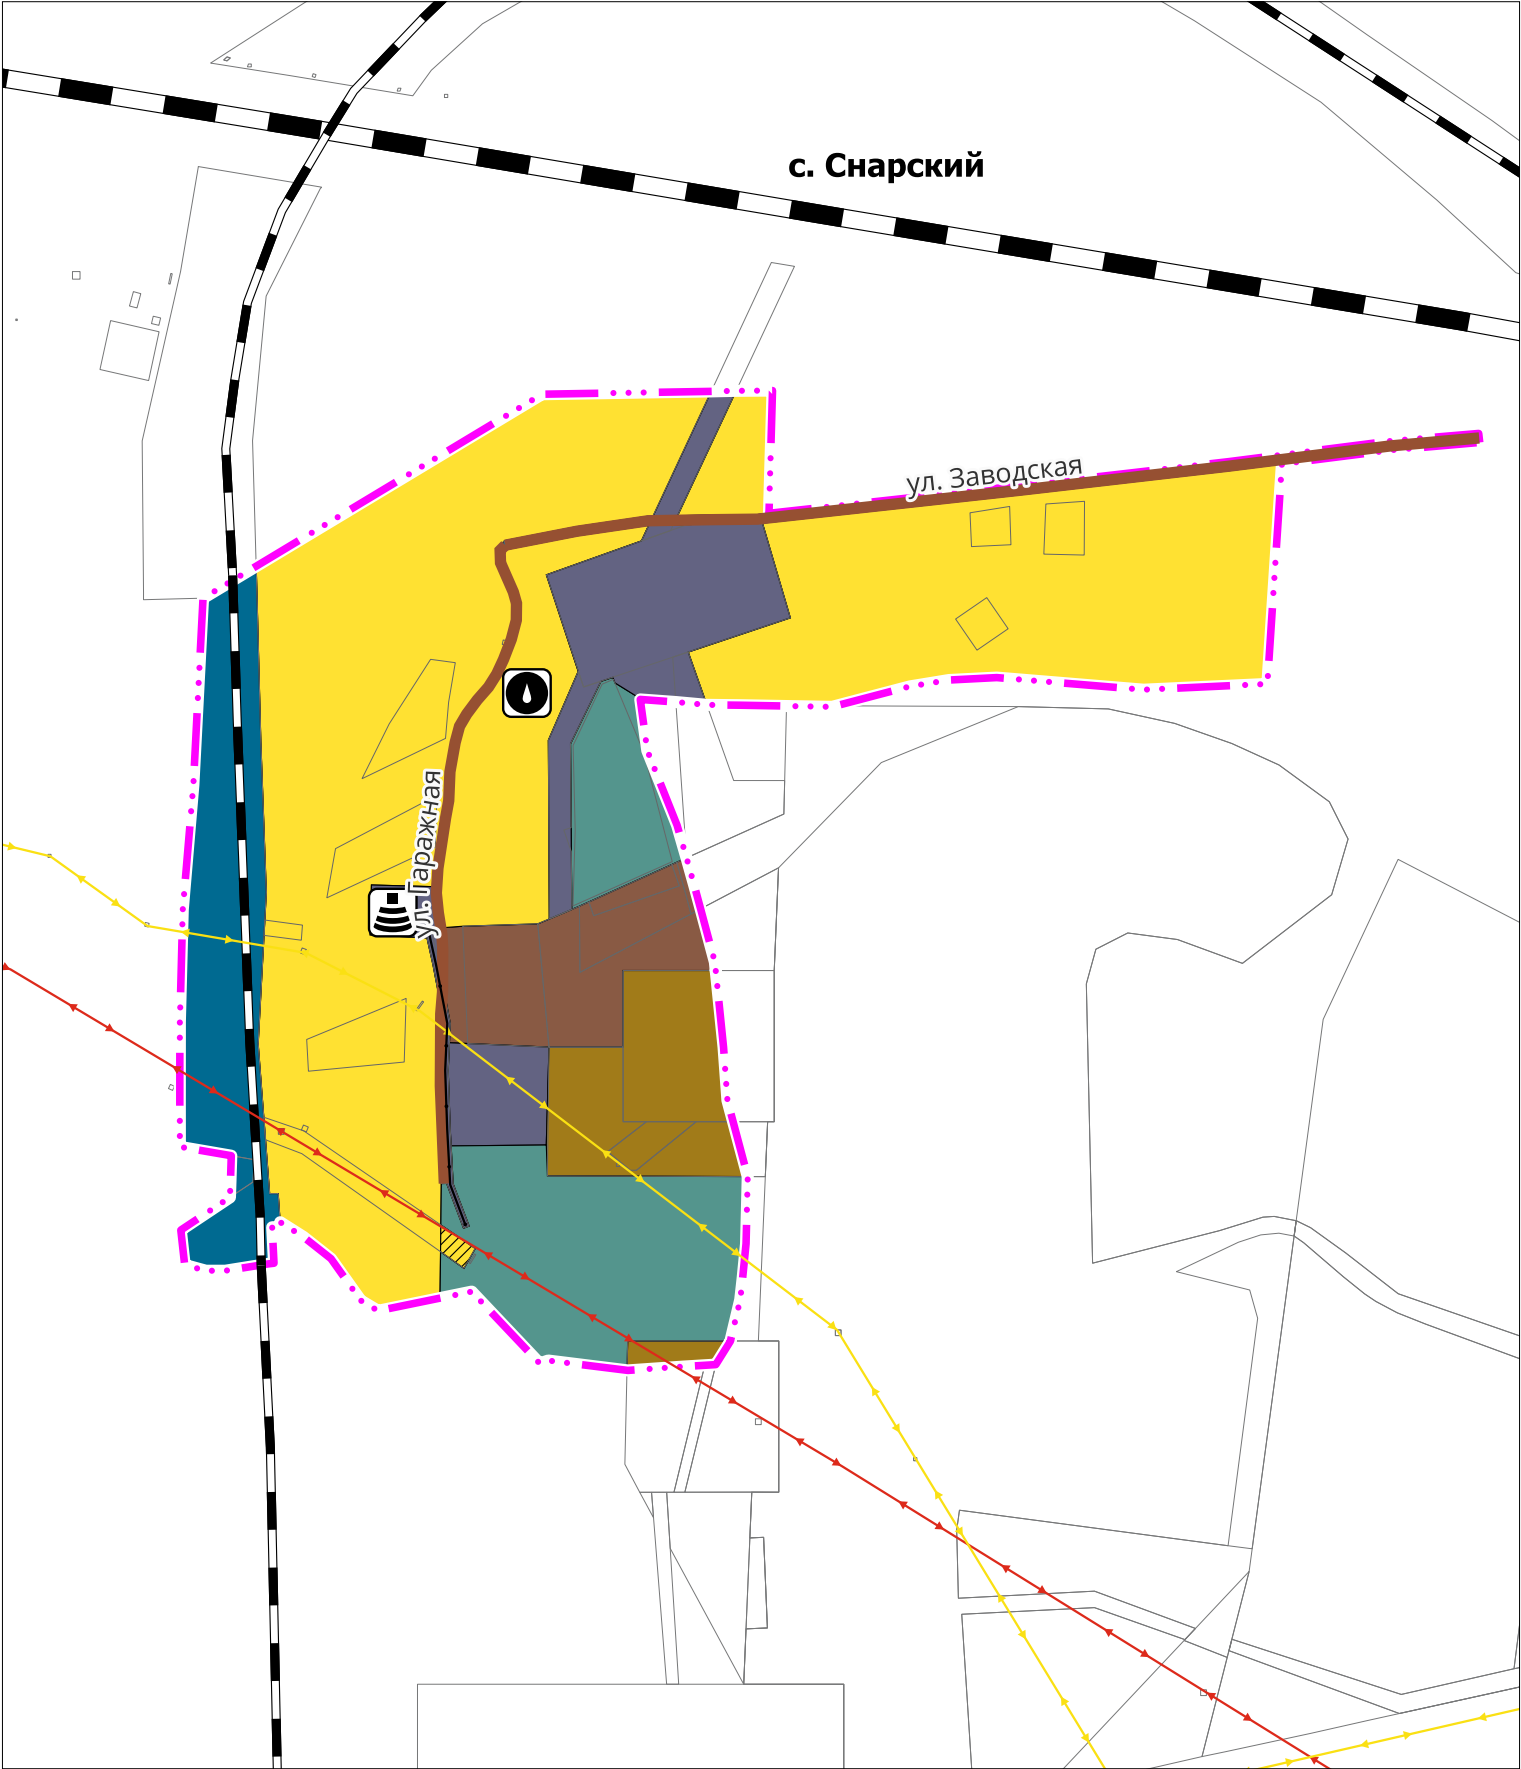


ПРОЕКТ ГЕНЕРАЛЬНОГО ПЛАНА И ГРАНИЦ НАСЕЛЕННОГО ПУНКТА СЕЛА СНАРСКИЙ ИЗВЕСТКОВОСКОГО ГОРОДСКОГО ПОСЕЛЕНИЯ ОБЛУЧЕНСКОГО МУНИЦИПАЛЬНОГО РАЙОНА ЕВРЕЙСКОЙ АВТОНОМНОЙ ОБЛАСТИ
КАРТА КОМПЛЕКСНОЙ ОЦЕНКИ ТЕРРИТОРИИ
М 1:5000

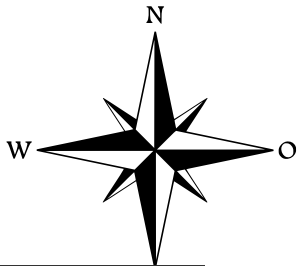

УСЛОВНЫЕ ОБОЗНАЧЕНИЯ

сущ.	план.	Наименование
		Объект местного значения, объект иного значения
ГРАНИЦЫ ЕДИНИЦ АДМИНИСТРАТИВНО-ТЕРРИТОРИАЛЬНОГО ДЕЛЕНИЯ РОССИЙСКОЙ ФЕДЕРАЦИИ		
		Граница населенного пункта
ФУНКЦИОНАЛЬНЫЕ ЗОНЫ		
		Зона застройки индивидуальными жилыми домами
		Производственная зона
		Зона инженерной инфраструктуры
		Зона транспортной инфраструктуры
		Зона добычи полезных ископаемых
		Зоны рекреационного назначения
ОБЪЕКТЫ ТРАНСПОРТНОЙ ИНФРАСТРУКТУРЫ		
ЖЕЛЕЗНОДОРОЖНЫЕ ЛИНИИ		
		Железнодорожные линии (за исключением железнодорожных линий необщего пользования)
		Железнодорожные линии необщего пользования
УЛИЧНО-ДОРОЖНАЯ СЕТЬ ГОРОДСКОГО НАСЕЛЕННОГО ПУНКТА		
		Улицы и дороги местного значения
ОБЪЕКТЫ ТРУБОПРОВОДНОГО ТРАНСПОРТА И ИНЖЕНЕРНОЙ ИНФРАСТРУКТУРЫ		
ЛИНИИ ЭЛЕКТРОПЕРЕДАЧИ (ЛЭП)		
		Линии электропередачи 35 кВ
		Линии электропередачи 6 кВ
ОБЪЕКТЫ ВОДОСНАБЖЕНИЯ		
		Водозабор
ОБЪЕКТЫ СВЯЗИ		
		Базовая станция
СЕТИ ЭЛЕКТРОСВЯЗИ		
		Линия связи
		Границы земельных участков, стоящих на кадастровом учете

						Муниципальный контракт № 27 от 12.09.2025			
						Проект генерального плана и границ населенного пункта села Снарский Известковского городского поселения Облученского муниципального района Еврейской автономной области			
Изм.	Кол.уч.	Лист	№ док.	Подп.	Дата	Генеральный план	Стадия	Лист	Листов
Директор		Крашенинников К. И.			2025		ГП	4	6
Рук. отдела		Савинкова Д. С.			2025				
Рук. проекта		Шмелева К. Н.			2025				
Разработчик		Набатова Е. А.			2025	Карта комплексной оценки территории	ООО "ПР"		